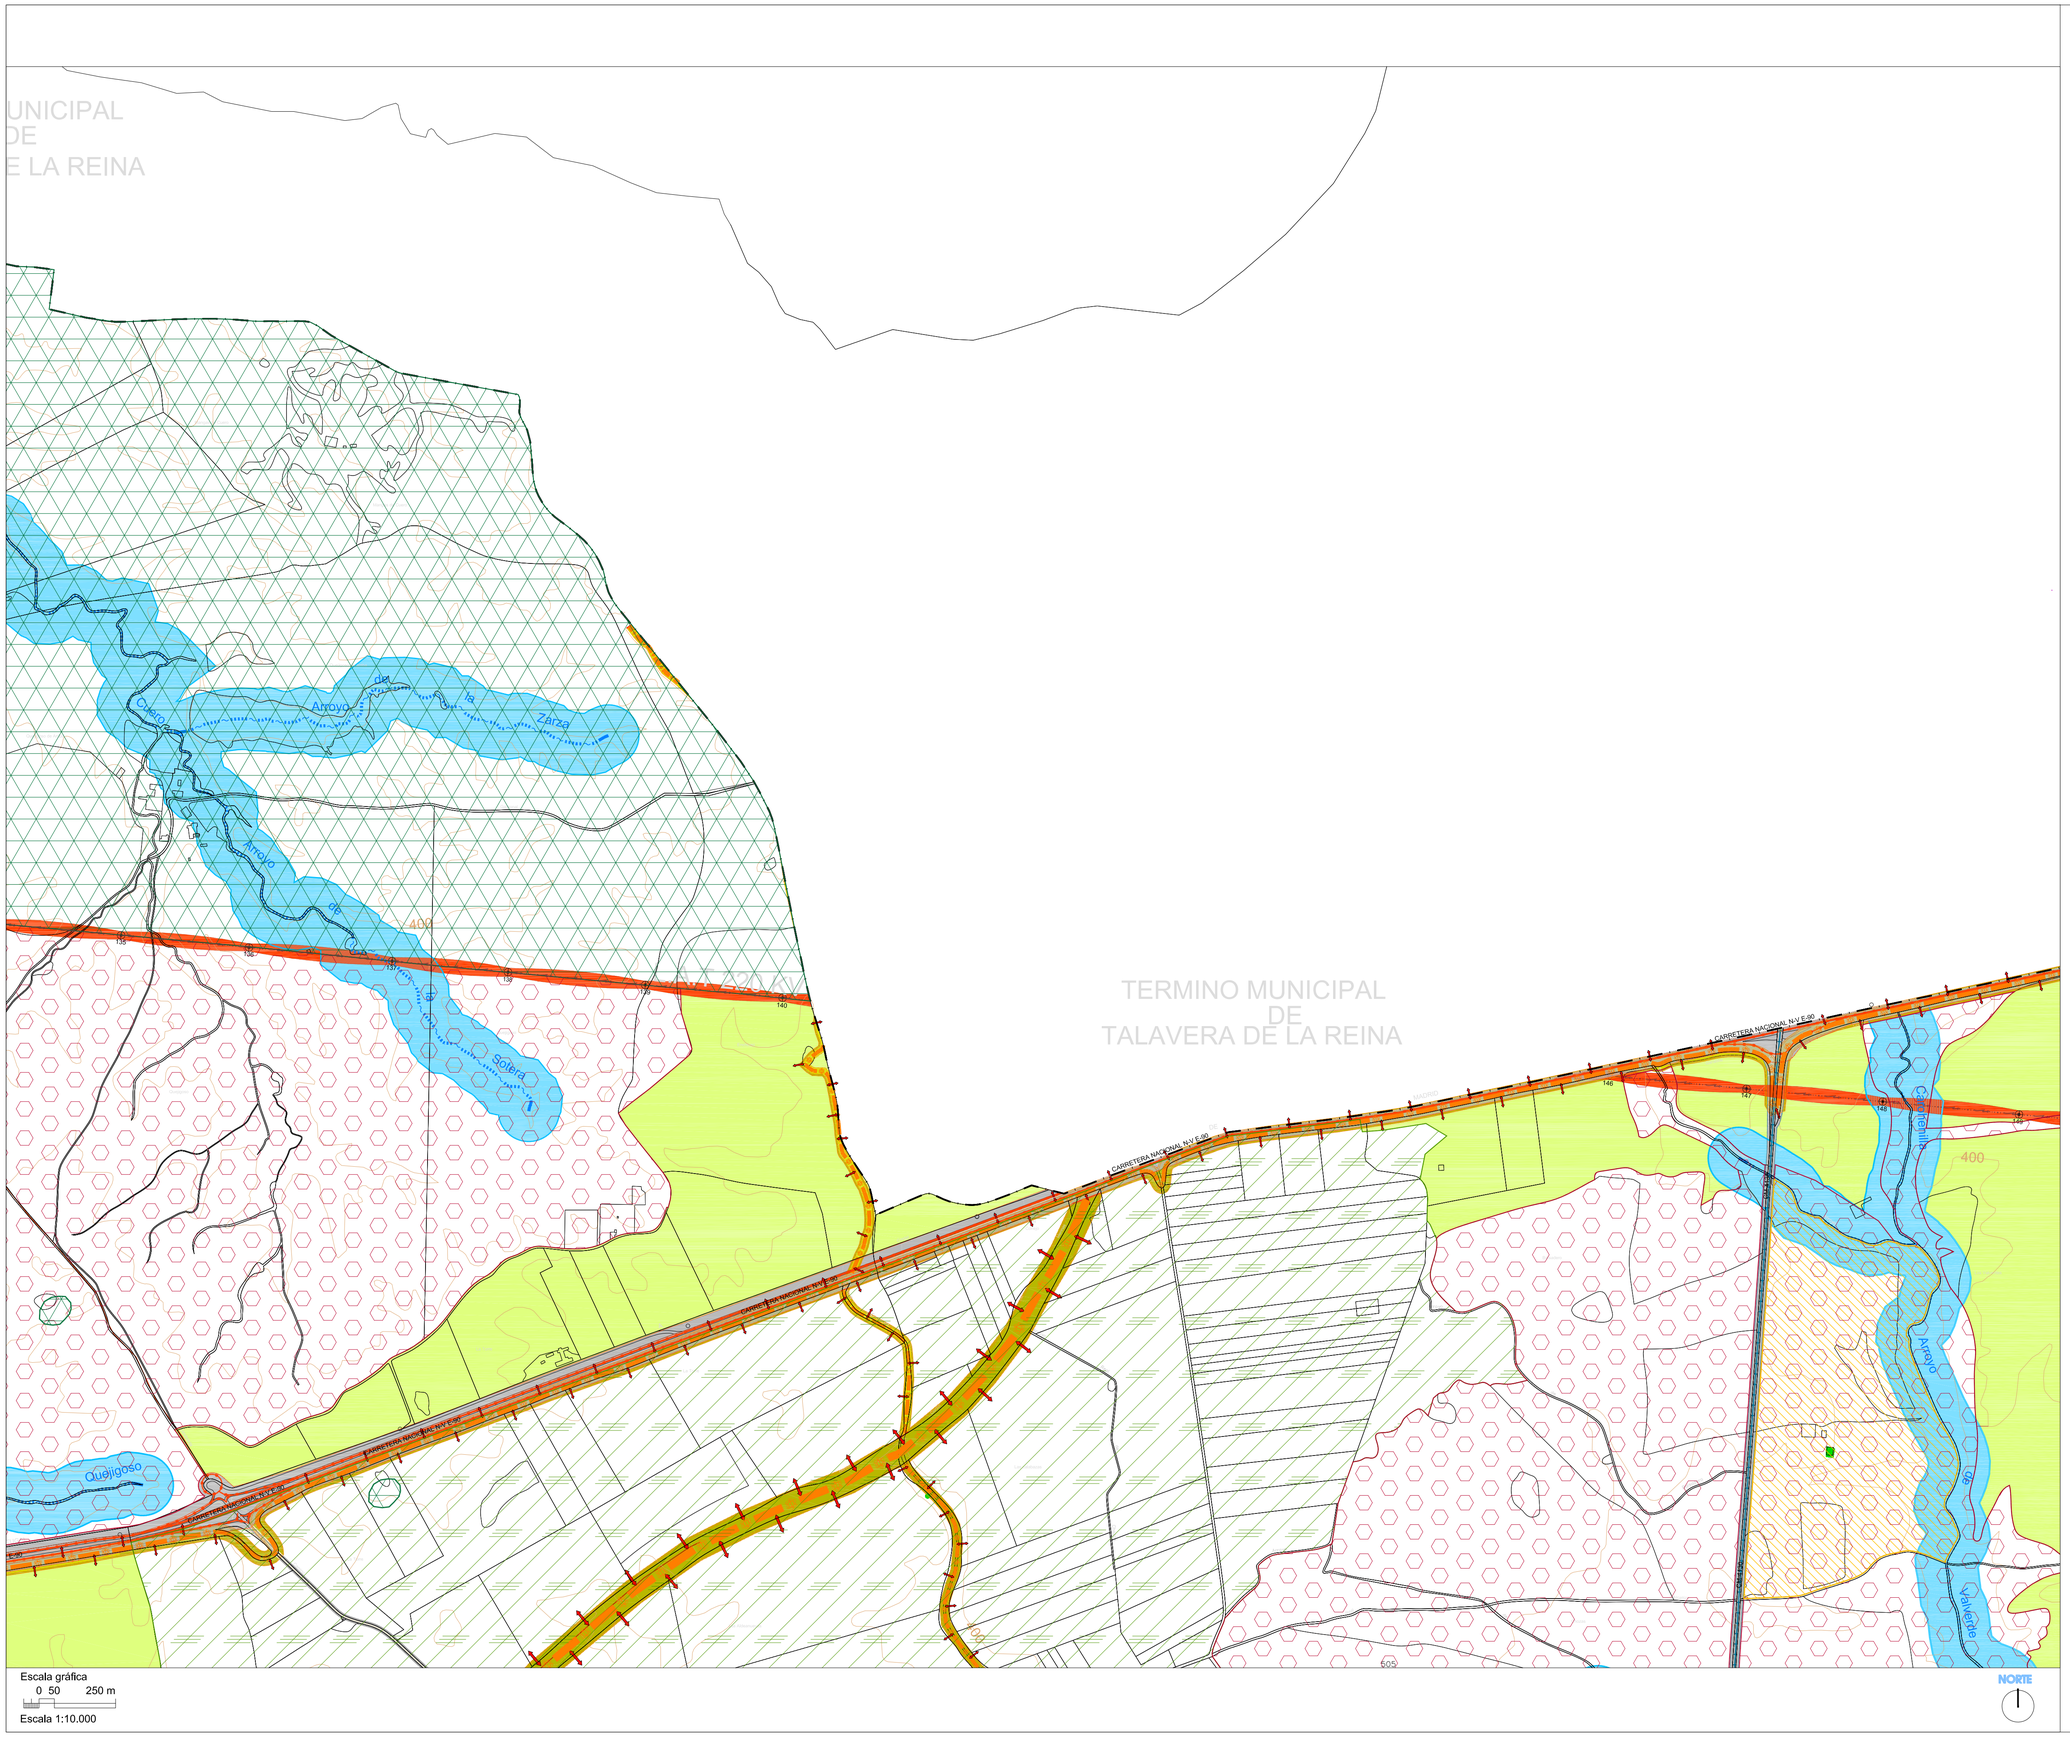

Escala gráfica
0 50 250 m
Escala 1:10.000

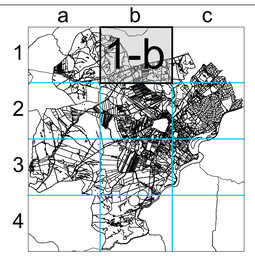

LEYENDA

- Limite Termino Municipal.
- Limite Suelo Urbano.
- Limite Prohibición Instalaciones Ganaderas.

AFECCIONES VIA PECUARIA		
NOMBRE	DOMINIO PUBLICO	PROTECCION
Cañada Real Leonesa	75,22 m (mínimo)	5,00 m
Cañada Real de Extremadura	75,22 m (mínimo) 75,00 m (c. dedicado)	5,00 m
Vereda del Puente del Arzobispo a Talavera	20,89 m (mínimo)	5,00 m
Colada de Cobiña. Colada de Entrambasaguas	20,89 m (mínimo)	5,00 m
Colada de Aljitar. Colada del Enchicado	20,89 m (mínimo)	5,00 m
Colada de Arrovallido	20,89 m (mínimo)	5,00 m

AFECCIONES VIA FERREA				
NOMBRE	DOMINIO PUBLICO	SERVIDUMBRE	LIM. EDIFICACION	PROTECCION
VIA FERREA MADRID - LISBOA	8,00 m	25,00 m	50,00 m	100,00 m

AFECCIONES VIARIAS					
TIPO	NOMBRE	DOMINIO PUBLICO	SERVIDUMBRE	LIM. EDIFICACION	PROTECCION
AUTOVIA	A-5 E-90	8,00 m	25,00 m	50,00 m	100,00 m
CARRETERA COMARCAL	CM-4101	3,00 m	8,00 m	18,00 m	30,00 m
CARRETERA COMARCAL	CM-4160	3,00 m	8,00 m	18,00 m	30,00 m
CARRETERA COMARCAL	CM-4130	3,00 m	8,00 m	18,00 m	30,00 m

AFECCIONES LINEA AL TENSION	
NOMBRE	SERVIDUMBRE
L.A.T.220 Kw.	Aprox. 14,00 m

- Canal-Acequia Regadio.

CLASIFICACION SUELOS.

Suelo Urbano.
- Suelo urbano.
- Suelo urbanizable.

Suelo No Urbanizable.
- Suelo Rustico de Reserva.
- Suelo Rustico No Urbanizable.

CATEGORIAS SUELO RUSTICO NO URBANIZABLE DE ESPECIAL PROTECCION.

- Especial Proteccion Ambiental:Dominio Público Hidraulico y sus protecciones (SRNUEP AM dph).
- Especial Proteccion Ambiental: Vias Pecuarias (SRNUEP AM vp).
- Especial Proteccion Natural Grado 1º (SRNUEP NA 1º).
- Especial Proteccion Natural Grado 2º (SRNUEP NA 2º).
- Especial Proteccion Natural Grado 3º (SRNUEP NA 3º).
- Especial Protección Cultural (SRNUEP CU pa).Protección del Patrimonio Arqueológico.
- Especial Protección Estructural Agraria Regadio (SRNUEP ES ar).

Especial Proteccion de Infraestructuras (SRNUEP INE).
- Carreteras.
- Ferroviarias.
- Alta Tension.
- Canales y acequias

DETALLE DE AFECCIONES

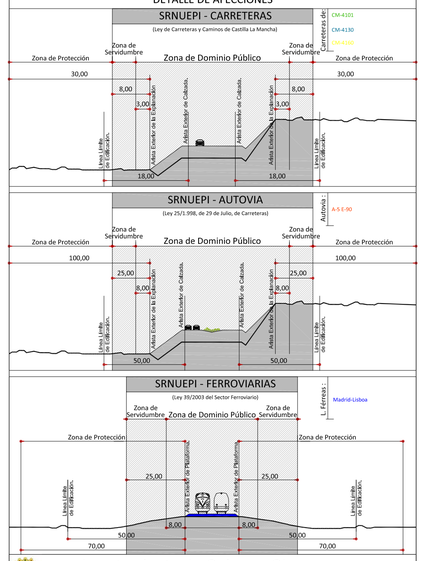

Ayuntamiento de Calera y Chozas
TOLEDO

Modificación Puntual de Normas Subsidiarias

Planos — Marzo de 2014

ORDENACION

Clasificación Suelo Rústico

14-1.b

Arquitecto Redactor
Arqto: D. Javier Garcia-Izquierdo y Ruiz