

LEYENDA

- Límite Termino Municipal.
- - - Límite Suelo Urbano.
- Límite Prohibición Instalaciones Ganaderas.

NOMBRE	DOMINIO PUBLICO	PROTECCION
Cañada Real Leonesa	75,22 m (cañada)	5,00 m
Cañada Real de Extremadura	75,00 m (cañada)	5,00 m
Venada del Puente del Arzobispo a Talavera	20,89 m (cañada)	5,00 m
Cañada de Cobas, Cañada de Enremberosa	20,89 m (cañada)	5,00 m
Cañada de NER, Cañada del Encinado	20,89 m (cañada)	5,00 m
Cañada de Anillo	20,89 m (cañada)	5,00 m


NOMBRE	DOMINIO PUBLICO	SERVIDUMBRE	LIM. EDIFICACION	PROTECCION

TIPO	NOMBRE	DOMINIO PUBLICO	SERVIDUMBRE	LIM. EDIFICACION	PROTECCION
CARRETERA	CM-4101	3,00 m	8,00 m	18,00 m	30,00 m
CARRETERA	CM-4160	3,00 m	8,00 m	18,00 m	30,00 m
CARRETERA	CM-4130	3,00 m	8,00 m	18,00 m	30,00 m
CARRETERA	CM-4130	3,00 m	8,00 m	18,00 m	30,00 m

NOMBRE	SERVIDUMBRE
L.A.T.220 Kva.	Aprox. 14,00 m

- - - Canal-Acequia Regadio.

- CLASIFICACION SUELOS.**
- Suelo Urbano.
 - Suelo urbano.
 - Suelo urbanizable.
 - Suelo No Urbanizable.
 - Suelo Rustico de Reserva.
 - Suelo Rustico No Urbanizable.
- CATEGORIAS SUELO RUSTICO NO URBANIZABLE DE ESPECIAL PROTECCION.**
- Especial Protección Ambiental: Dominio Público Hidráulico y sus protecciones (SRNUEP AM dpt).
 - Especial Protección Ambiental: Vías Pecuarias (SRNUEP AM vp).
 - Especial Protección Natural Grado 1º (SRNUEP NA 1º).
 - Especial Protección Natural Grado 2º (SRNUEP NA 2º).
 - Especial Protección Natural Grado 3º (SRNUEP NA 3º).
 - Especial Protección Cultural (SRNUEP CU pa), Protección del Patrimonio Arqueológico.
 - Especial Protección Estructural Agraria Regadio (SRNUEP ES ar).
 - Especial Protección de Infraestructuras (SRNUEP INE).
 - Carreteras.
 - Ferrovias.
 - Alta Tension.
 - Canales y acequias

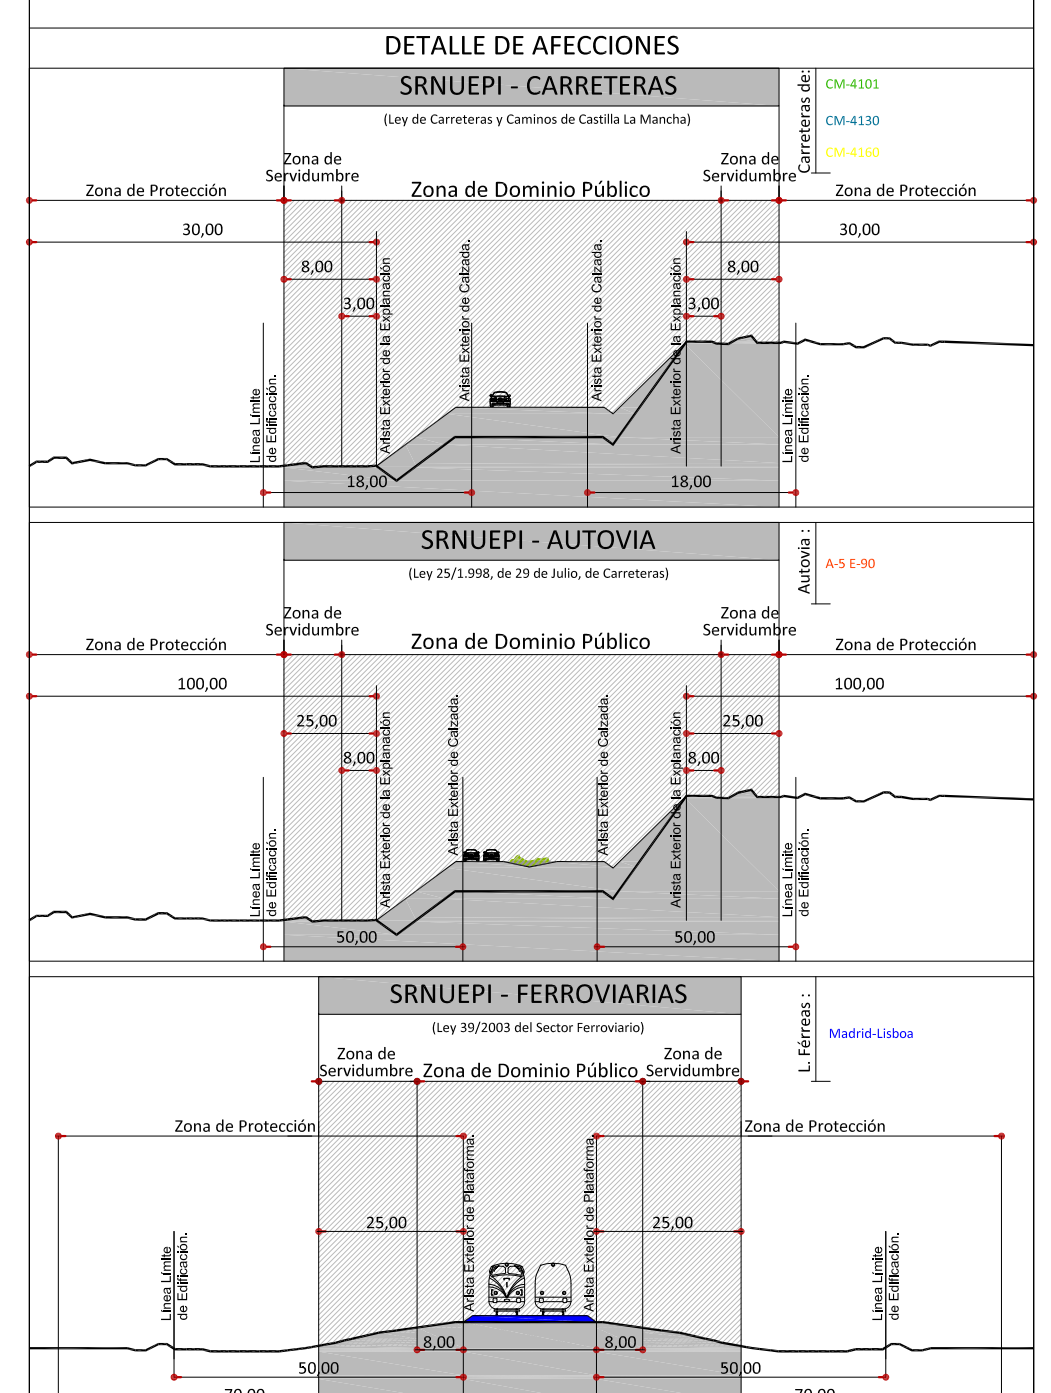

Escala gráfica 0 50 250 m
Escala 1:10.000
NORTE