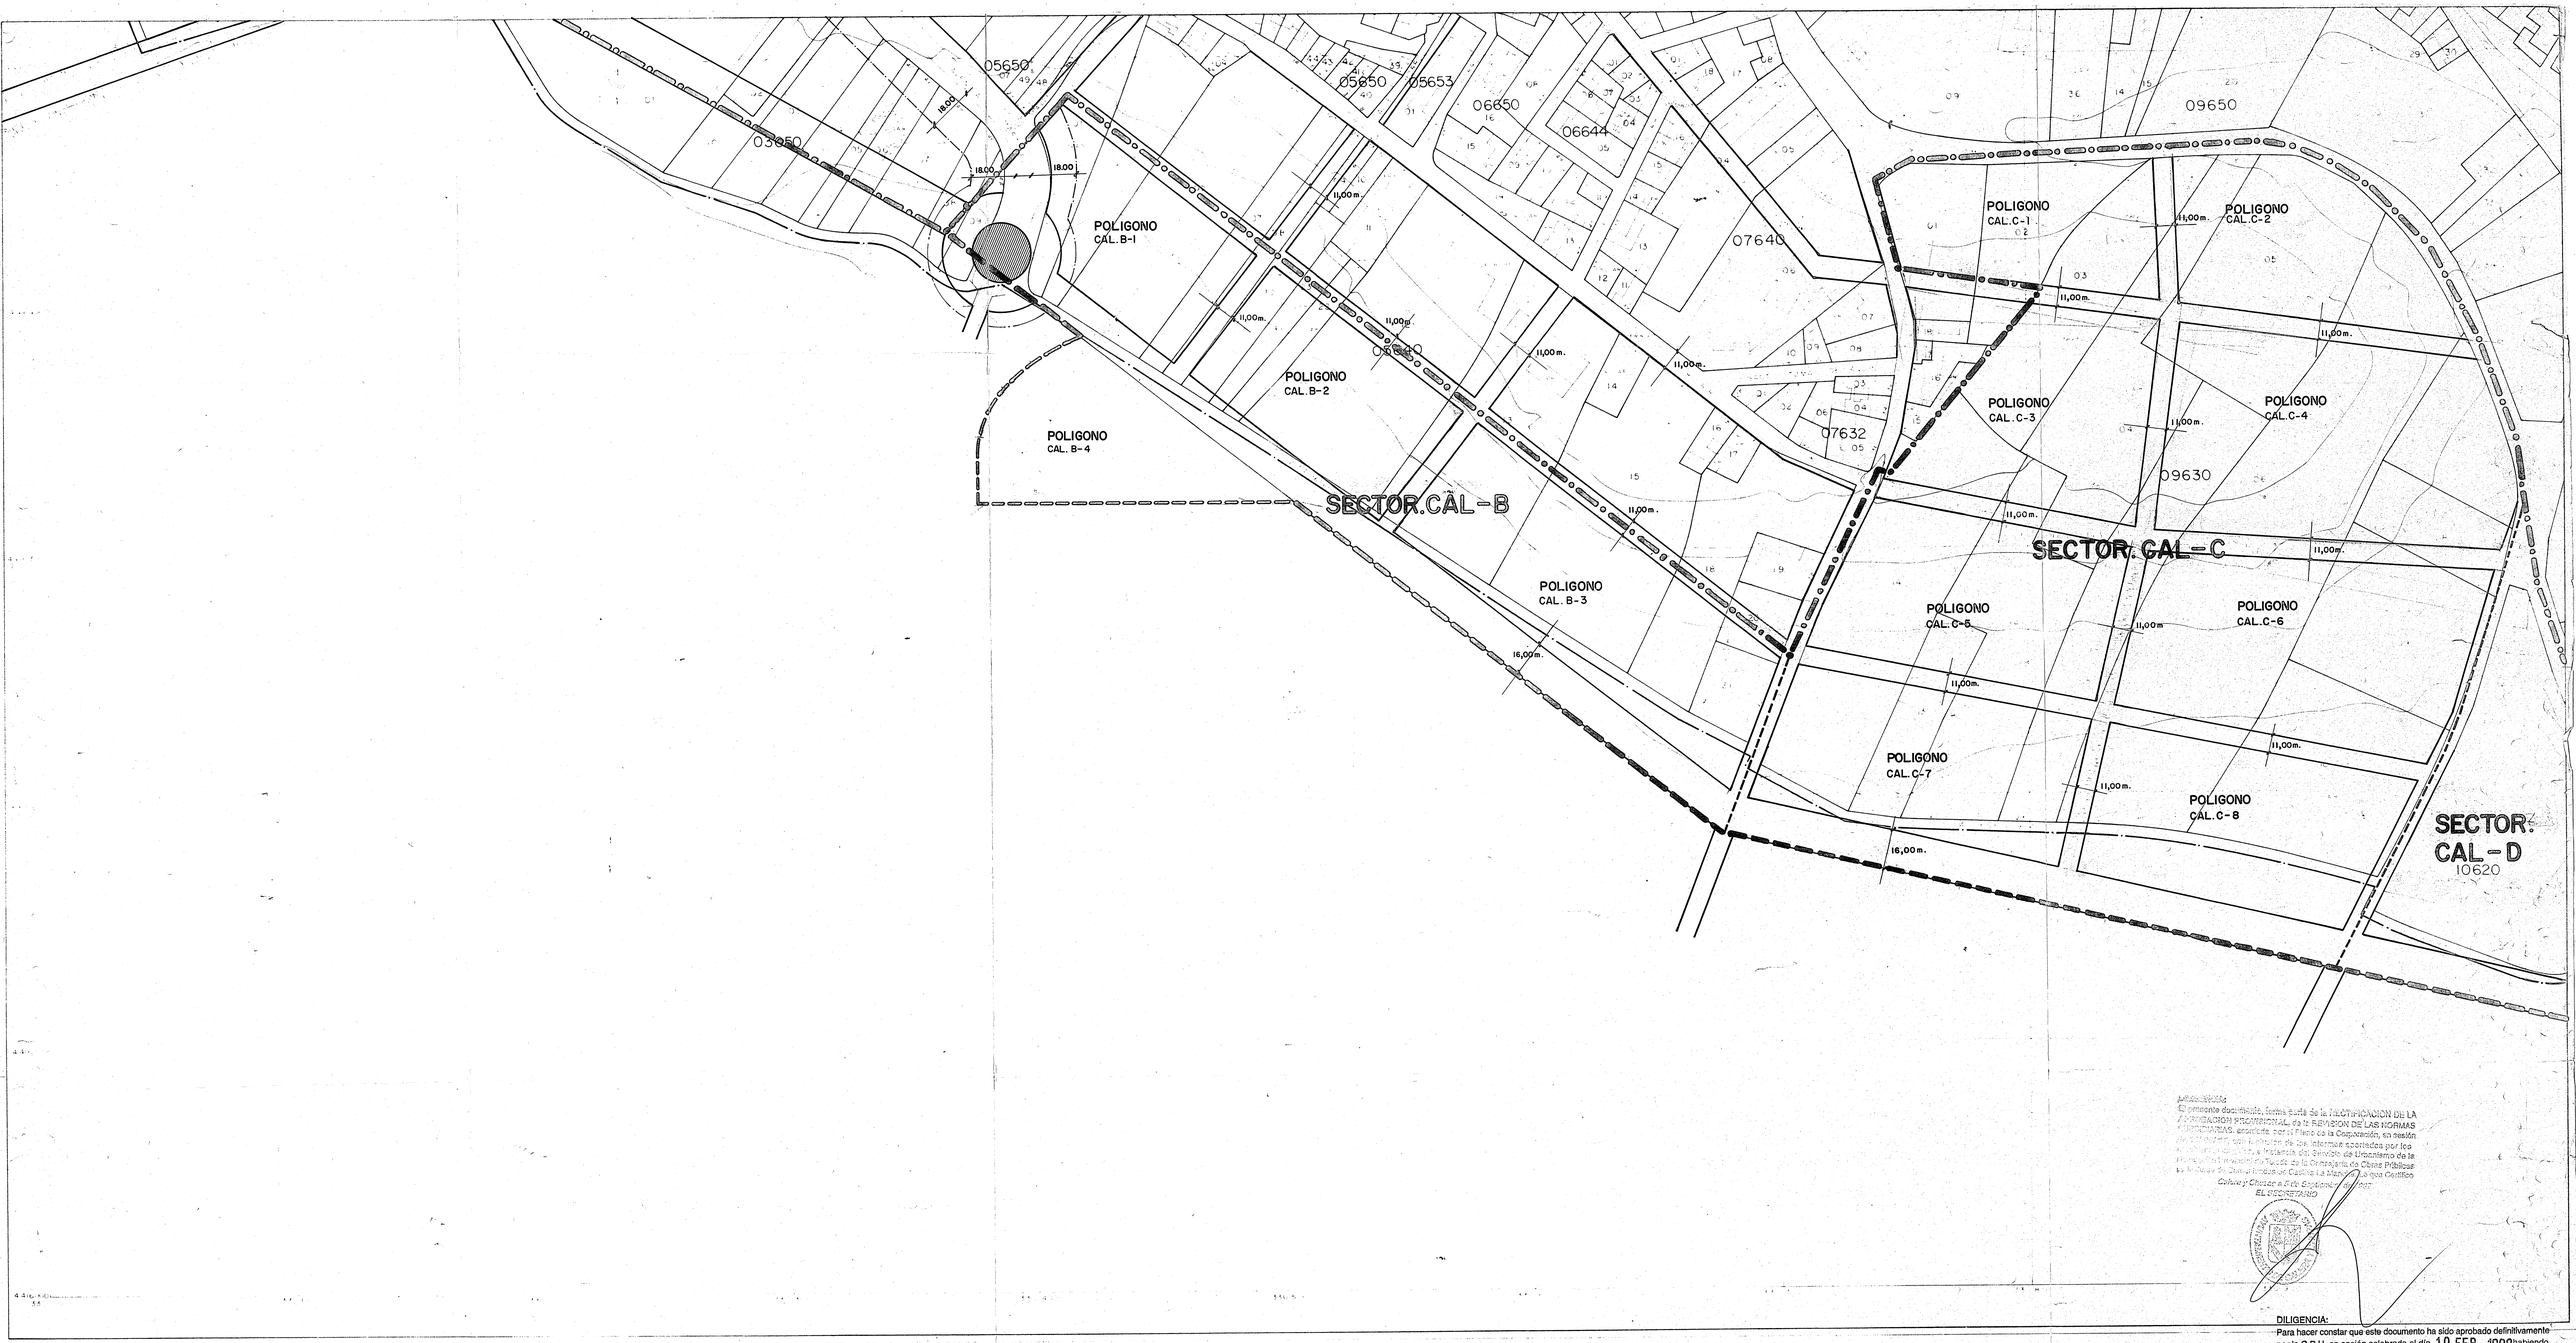

DILIGENCIA:
El presente documento, forma parte de la RECTIFICACION DE LA APROBACION PROVISIONAL de la REVISION DE LAS NORMAS SUBSIDIARIAS, acordada por el Pleno de la Corporación, en sesión de ... con la aprobación de los informes aportados por los ... a Instancia del Servicio de Urbanismo de la Diputación Provincial de Toledo de la Consejería de Obras Públicas ... de Castilla La Mancha, Lo que Certifico
Calera y Chozas a 5 de Septiembre de 1997
EL SECRETARIO

DILIGENCIA:
Para hacer constar que este documento ha sido aprobado definitivamente por la C.P.U. en sesión celebrada el día 10 FEB. 1998 habiendo cumplido todos los trámites reglamentarios, constando dicho documento de 116 hojas, y de 33 planos, numerados y diligenciados
EL SECRETARIO DE LA COMISION PROVINCIAL DE URBANISMO

INFORMACION CARTOGRAFICA

COORDENADAS U.T.M. DE LA ESQUINA SW DE LA HOJA 1:1000

SIGNOS CONVENCIONALES

USOS DEL SUELO

INFORMACION TOPOGRAFICA

NOMBRE O X Y Z

CARRETERAS

SERVICIO CATASTRO Y VALORACION URBANA

EMPRESA EJECUTORA — IMPROBADO EN — EL ARQUITECTO TECNICO — EL ARQUITECTO JEFE — GRAFICO DISTRIBUCION DE HOJAS

LIMITE DEL CASCO ANTIGUO
LIMITE DE CASCO URBANA
LIMITE DE LA ZONA URBANIZABLE
LIMITE DE LOS SECTORES

TITULO DEL PROYECTO: REVISION NORMAS SUBSIDIARIA DE CALERA Y CHOZAS	NUMERO DE PROYECTO: CAL 3/02 20 6 09
PLANO: DELIMITACION DEL POLIGONO Y ALINEACIONES	PROPIETARIO: AYUNTAMIENTO DE CALERA Y CHOZAS
ESCALA: 1:1000 — DIBUJADO: — REVISADO: 29 DE OCTUBRE DE 1998	ARQUITECTO: D. GREGORIO CHILLON LOARTE
SUSTITUYE A	
NUMERO DE PLANO: 20	FECHA: 24 DE DICIEMBRE 1993